


2.004k

Kategorie Netztopologie

Info-objekt: Übersichtsplan Hauptkanalnetz mit Abwasserbauwerken (Entlastungskonzept)

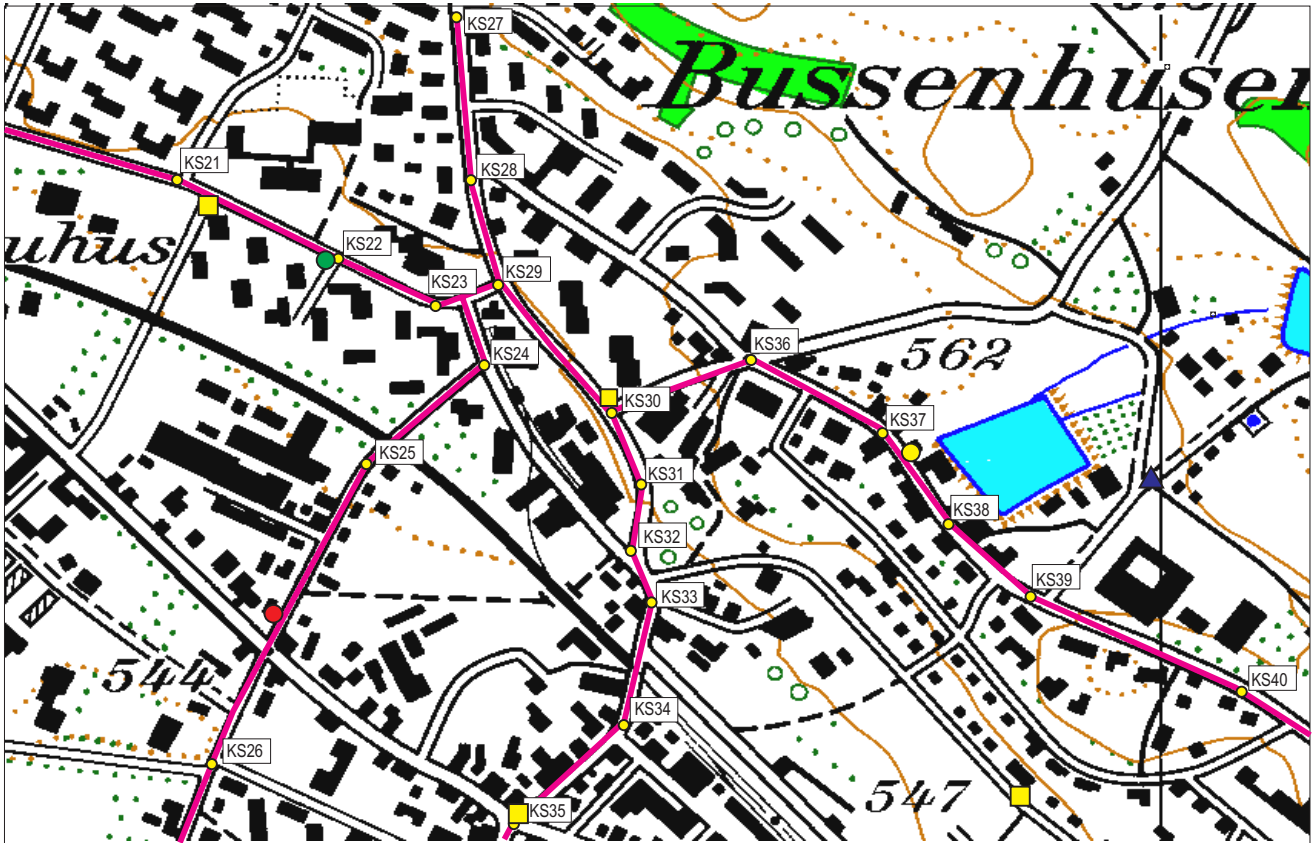

Massstab 1:25'000
vergrössert

Legende:

- | | | |
|-------------------|----------------------|--|
| Hauptkanalnetz | Verzweigungsbauwerk | Düker |
| Absturzbauwerk | Vereinigungsbauwerk | Regenrückhaltebecken |
| Wirbelfallschacht | Hochwasserentlastung | Normschacht mit hydraulischer Einbaute |

Kommentar: