


3.005

Kategorie Abwasserbauwerke

Info-objekt: Übersichtsplan der Entlastungsbauwerke mit Angabe der Einleitstellen

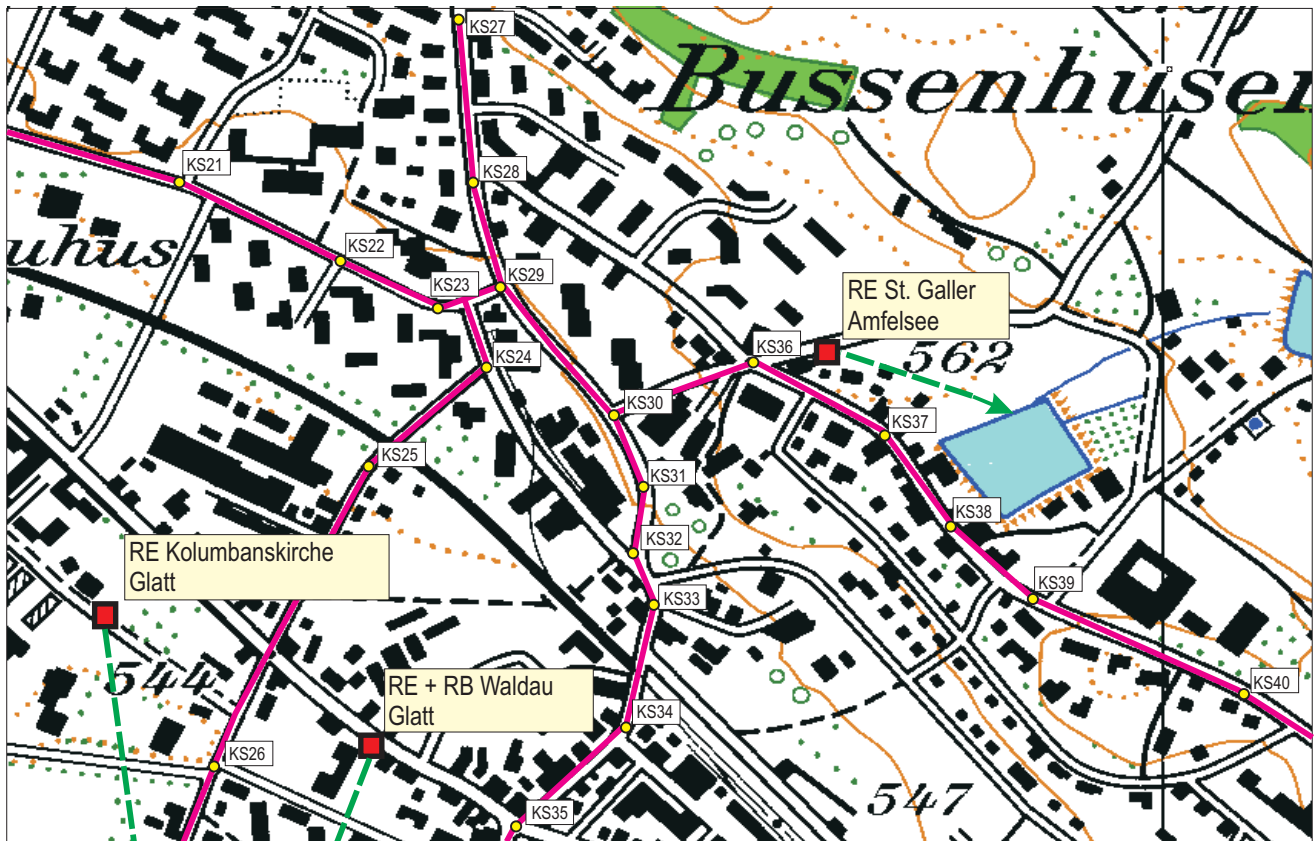

Massstab 1:25'000
vergrössert

Legende:

- Entlastungsbauwerk (Regenentlastung (RE), Regenüberlaufbecken (RÜB), etc),
- Einleitstelle in Vorfluter
- Hauptkanalnetz
- Vorfluter

Kommentar: