


3.006

## Kategorie Abwasserbauwerke

Info-objekt: Abwasserbauwerke mit hydraulischen Einbauten

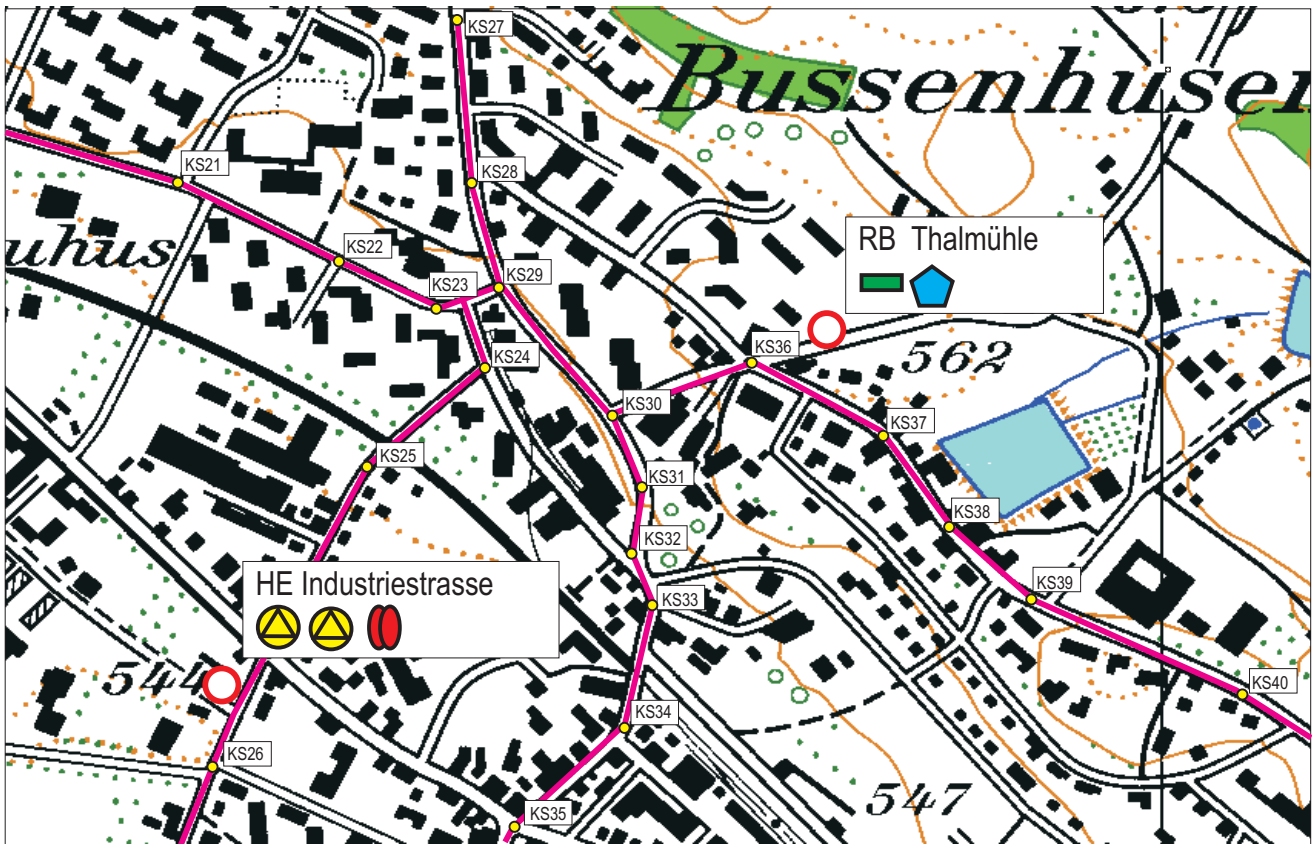

Massstab 1:25'000  
vergrössert

### Legende:

- |                 |              |
|-----------------|--------------|
| Hauptkanalnetz  | Streichwehr  |
| Abwasserbauwerk | Drosselorgan |
| Leaping-Wehr    | Pumpe        |

### Kommentar: