



7.012


Kategorie Hydr.Berechnung

Info-objekt: Teileinzuggeb. (Ist-Zustand)

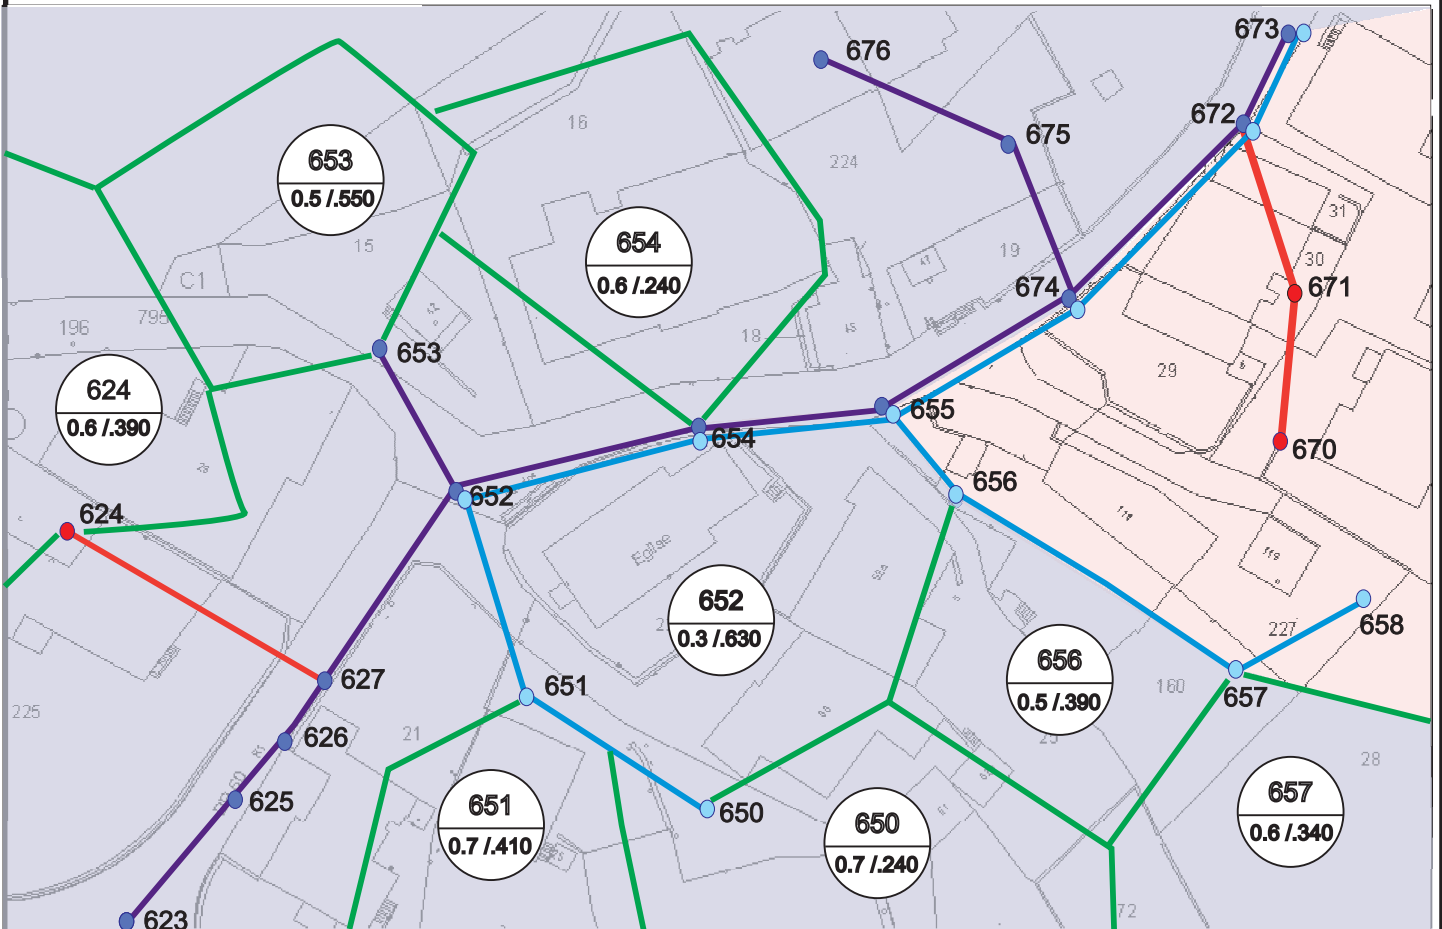


Legende:


 Schmutzwasserkanal


 Mischwasserkanal


 Regenwasserkanal

 Nr. des Bezugspunktes, Abflussbeiwert und Fläche des Teileinzugsgebietes

 Teileinzugsgebiet

 Mischsystemgebiet

 Trennsystemgebiet

 650 Nummer Knotenpunkt

Kommentar: